


参考図

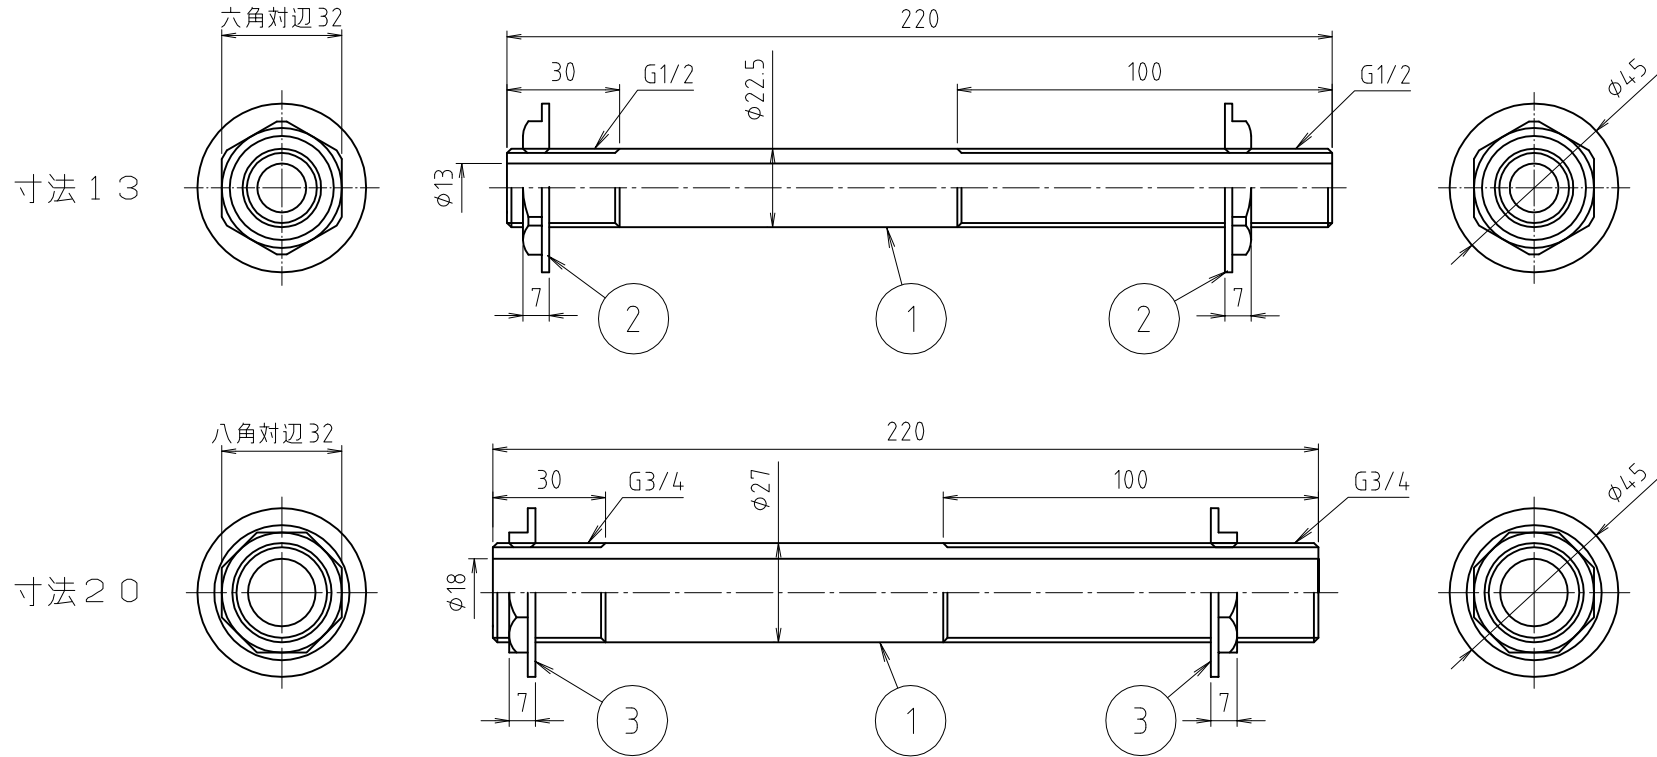

3	ナット	黄銅棒	C3604BD	MB140-Z
2	ナット	黄銅棒	C3604BD	MB140A-Z
1	本体	青銅棒	CAC406C	NPB処理
番号	部品名	材質名	材質記号	備考
品名	砲金壁貫通ニップル			
品番	M141KBC			
寸法				
図番	W-M141KBC-01			

※ web図面の為、等縮尺ではございません。