


参考図

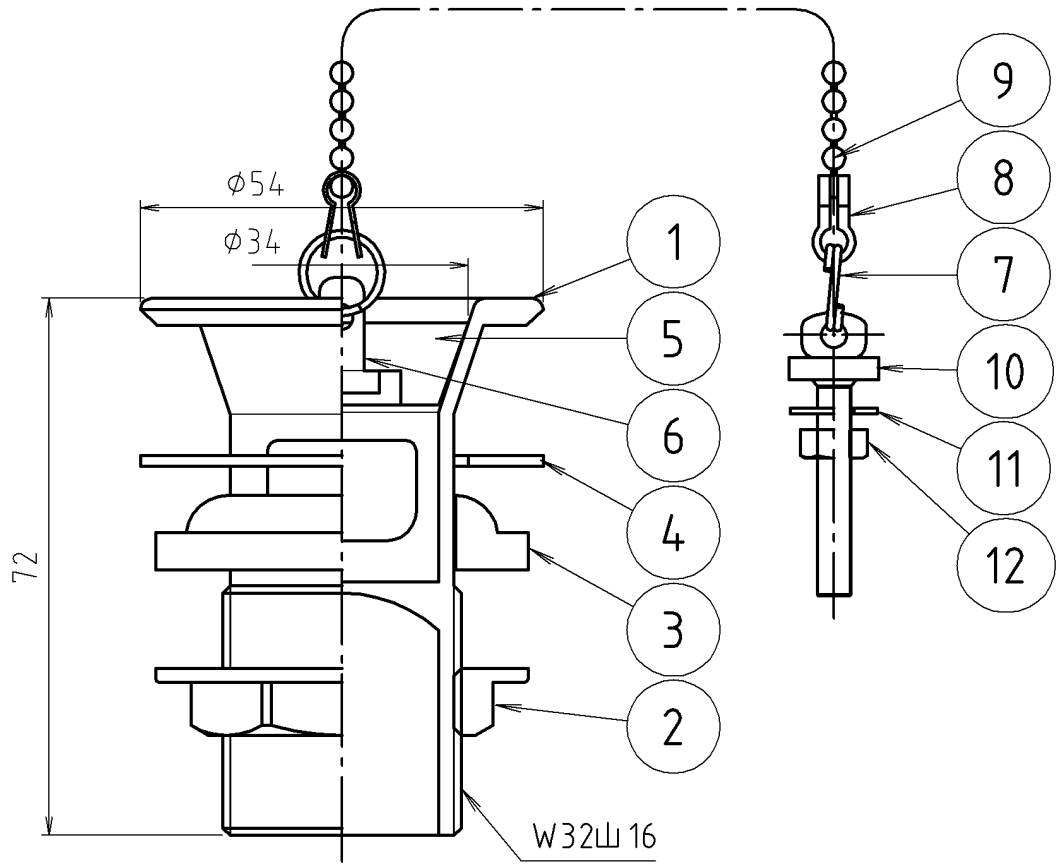

12	ナット	黄銅棒	C3604BD	
11	座金	黄銅板	C2600P	
10	ヒートン	合成樹脂	ABS	クロ-Δメット
9	玉クサリ	黄銅板	C2600P	クロ-Δメット
8	加アリング	黄銅板	C2600P	
7	リング	ステンレス	SUS304	
6	ブッシュ	合成樹脂	ABS	クロ-Δメット
5	ゴム栓	天然ゴム	N R	
4	ゴムパッキン	天然ゴム	N R	
3	笠パッキン	天然ゴム	N R	
2	締ナット	亜鉛ダイカスト	ZDC	
1	本体	合成樹脂	ABS	クロ-Δメット
番号	部品名	材質名	材質記号	備考

品名	アフレ付排水金具
品番	M 1 V
寸法	25

※web図面の為、等縮尺ではございません。