


参考図

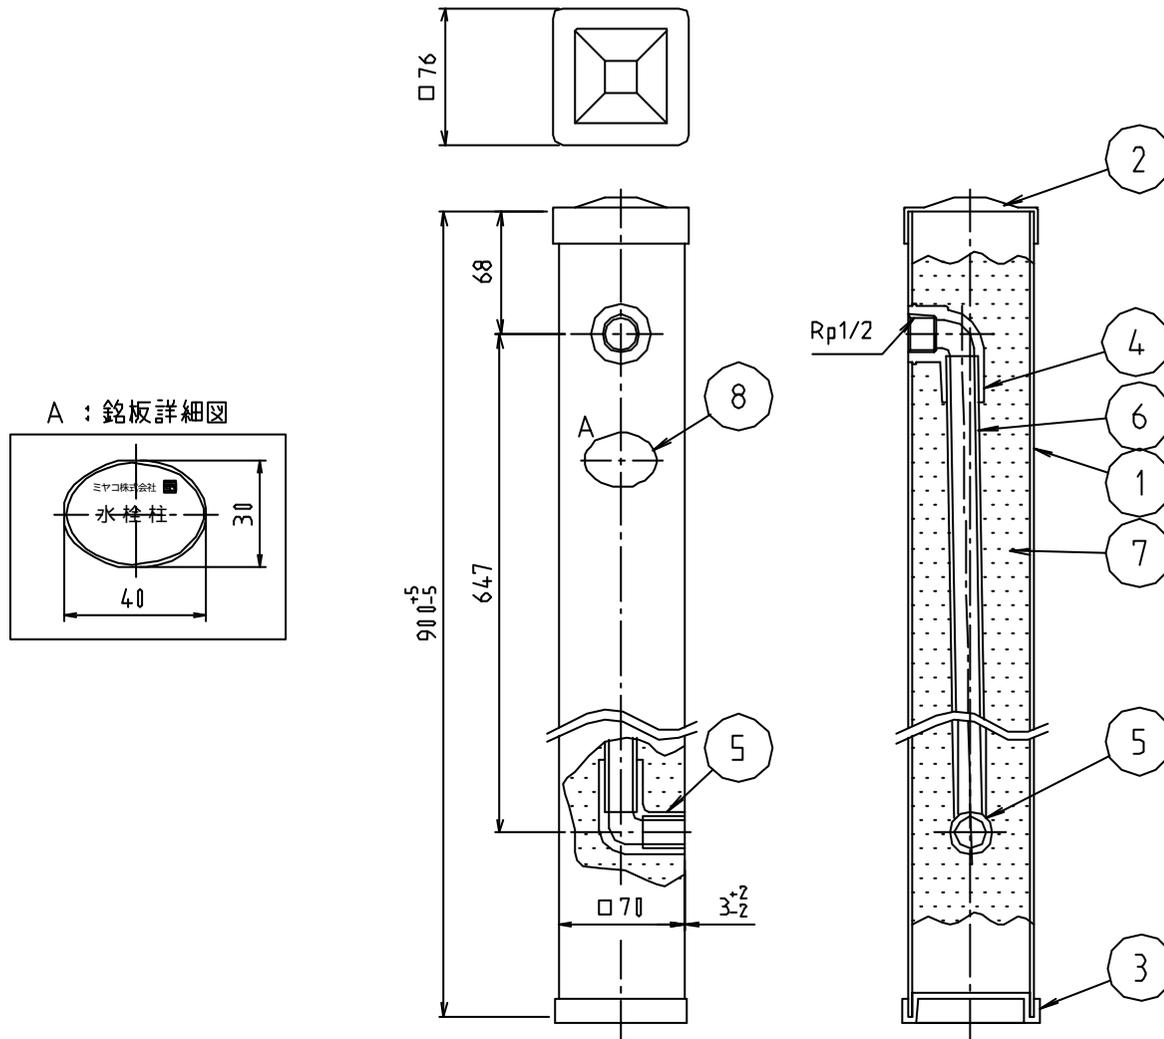

*色：アイボリー

番号	部品名	材質名	材質記号	備考
8	銘板	—	—	消シシカバ-
7	防寒材	合成樹脂	硬質発泡ウレタン	
6	直管	合成樹脂	HPVC	HI
5	給水工材	合成樹脂	HPVC	HITS-L
4	給水口	—	—	HITS -MWL 金属イサート
3	カバー(下)	合成樹脂	HPVC	
2	カバー(上)	合成樹脂	HPVC	
1	柱	合成樹脂	HPVC	
品名	ビニール巻水栓柱 (右・左)			
品番 寸法	M241HRI			

※web図面の為、等縮尺ではございません。