


参考図

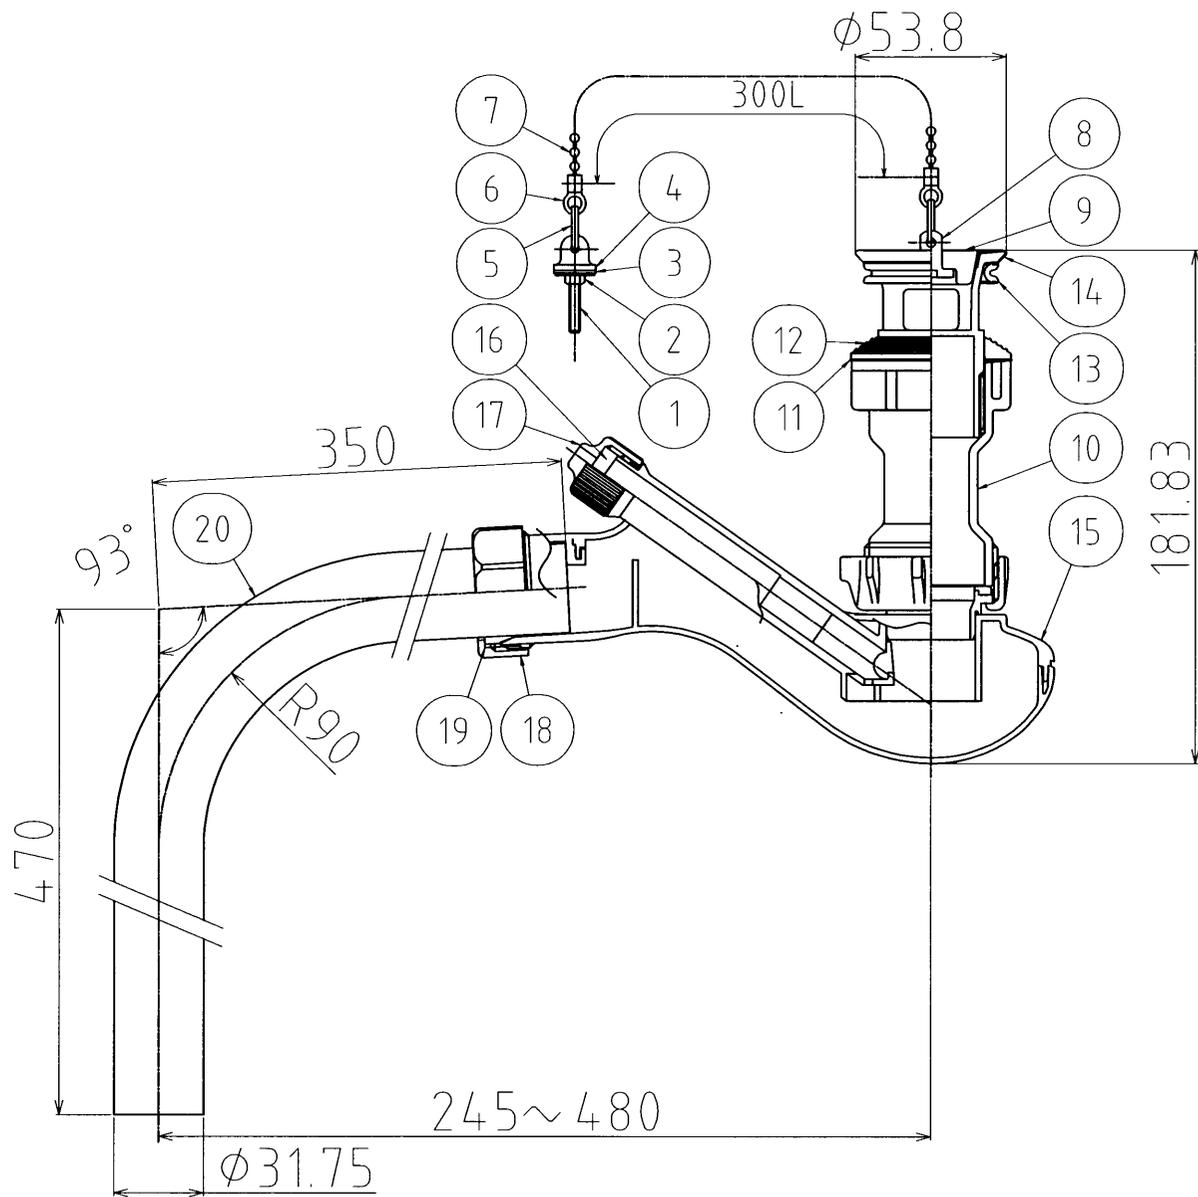

20	L型排水管	黄銅管	C2700T	70-Δ××
19	U三角バネ	合成ゴム	C R	
18	11/4ナット	合成樹脂	ABS	70-Δ××
17	ALワザナット	合成樹脂	ABS	70-Δ××
16	ALナット	合成ゴム	EPDM	
15	ALワザナット	合成樹脂	ABS他	70-Δ××
14	11/4横穴排水栓	合成樹脂他	POM他	
13	11/4洗面用Uバネ	合成ゴム	EPDM	
12	11/4洗面用三角バネ	合成ゴム	EPDM	
11	11/4洗面用ボリバネ	合成樹脂	P P	
10	11/4共栓ナット (H80)	合成樹脂	ABS	70-Δ××
9	洗面ゴム栓	合成ゴム	SBR	
8	洗面ダボ	合成樹脂	ABS	
7	ボールチェーン	黄銅板	C2600P	
6	カップリング	ステンレス鋼板	SUS304	
5	ワリング	ステンレス鋼線	SUS304	
4	ヒート用ナット	天然ゴム	N R	
3	ワッシャー	冷間圧延鋼板	SPCC	
2	ナット	黄銅線	C3604B	
1	ヒートン	黄銅線 合成樹脂	S2700W ABS	
番号	部品名	材質名	材質記号	備考

※web図面の為、等縮尺ではございません。

品名	アクアラビ メッキ付 洗面用
品番	M6VAL
寸法	32